

FIQ

UNL

UNIVERSIDAD NACIONAL DEL LITORAL
FACULTAD DE INGENIERÍA QUÍMICA


AULA BABINI

CALLE SANTIAGO DEL ESTERO

CALLE 1° DE MAYO

CALLE 9 DE JULIO

AULA
BABINI

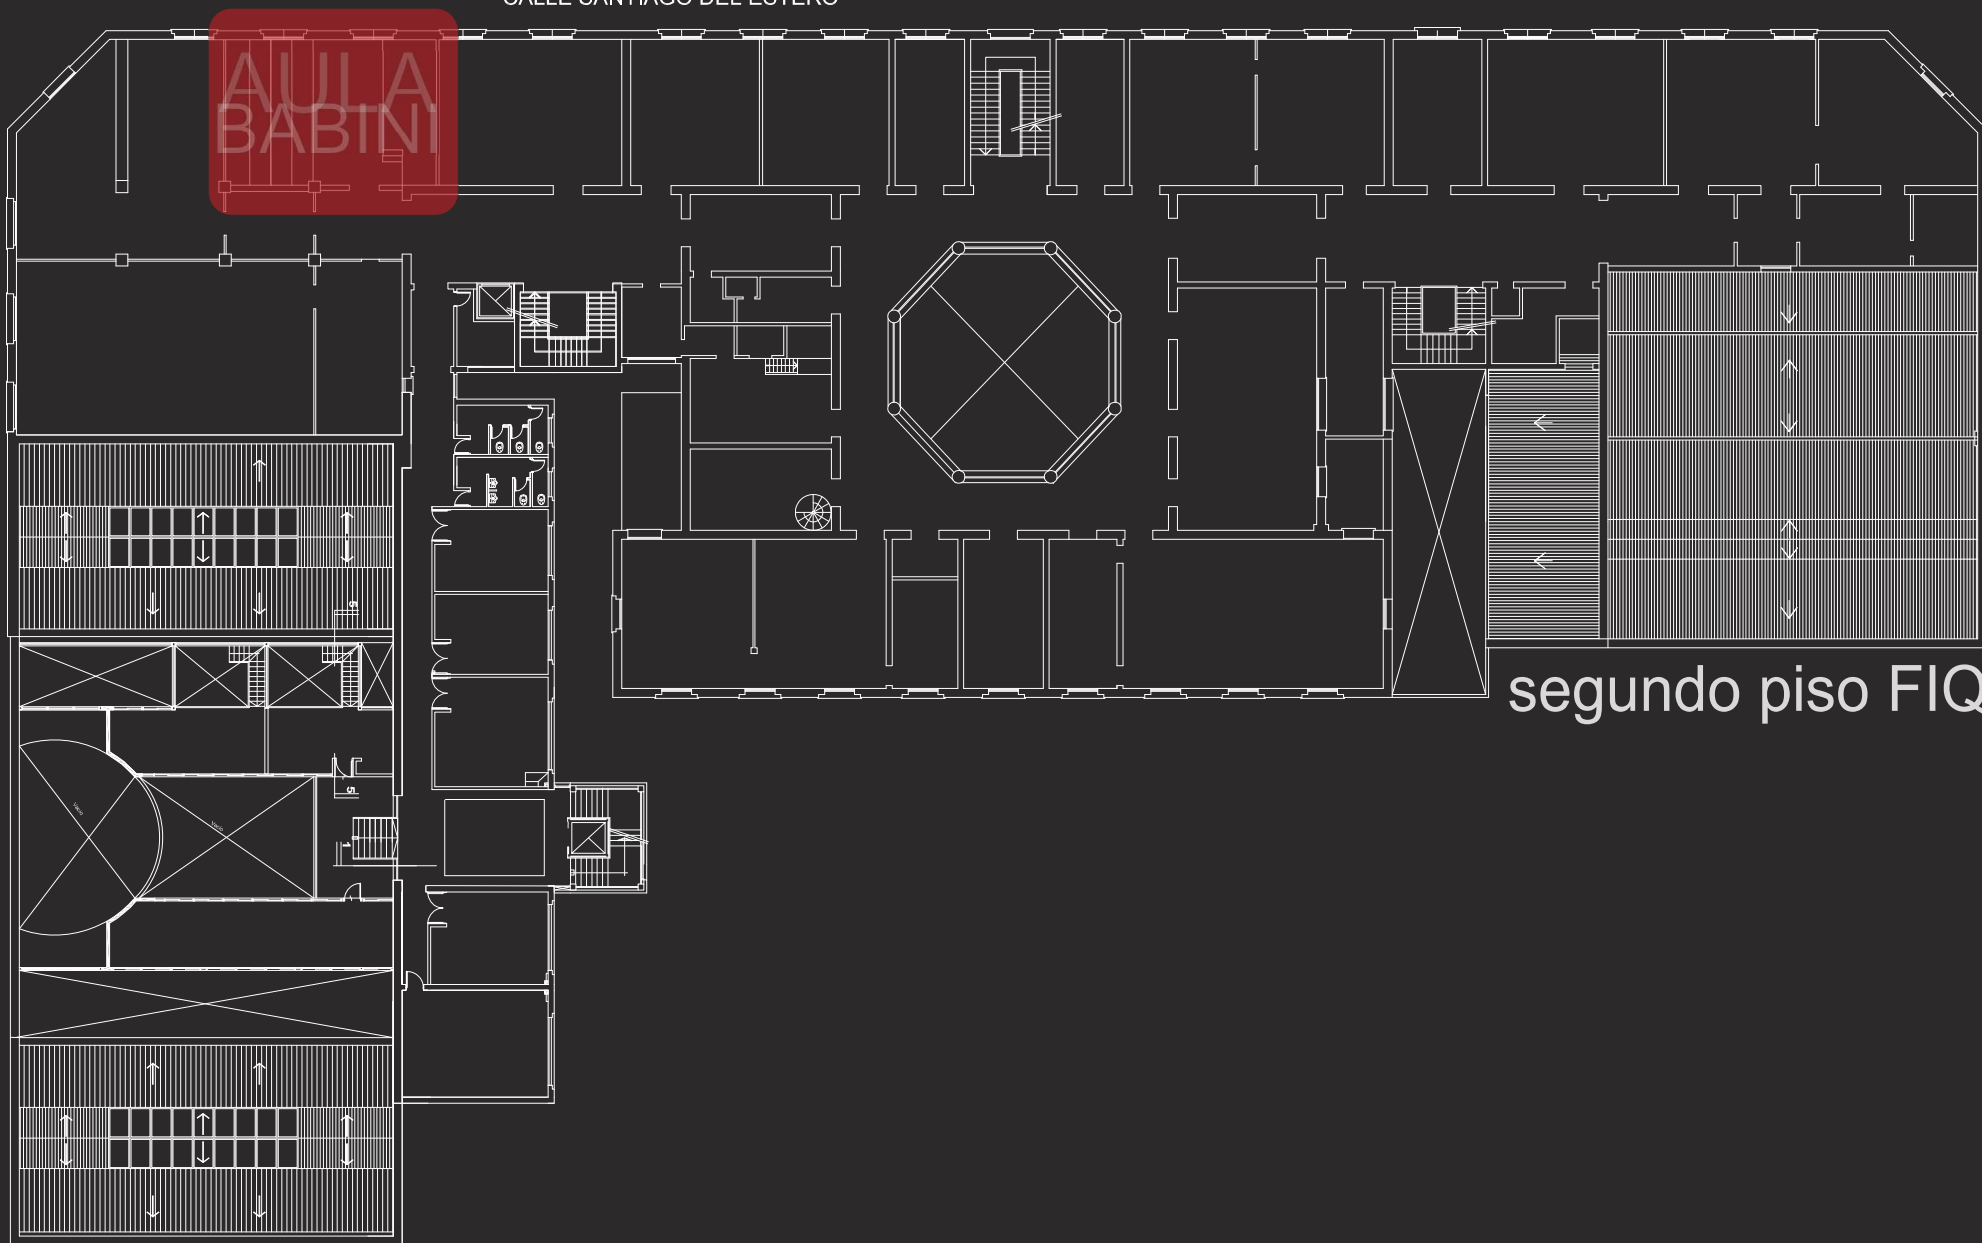

segundo piso FIQ

FIQ

UNL

UNIVERSIDAD NACIONAL DEL LITORAL
FACULTAD DE INGENIERÍA QUÍMICA

Estado Actual del Aula

AULA BABINI



Aula para conferencias

Refuncionalización de aula Ing. José Babini,

Descripción técnica

Acondicionamiento del espacio físico:

- Restauración y puesta en valor de las aberturas completas (hojas y celosías).
- Sustitución de alfombra y Provisión con colocación de nueva alfombra.
- Retiro de cielorrasos existente.
- Ejecución de nuevo Cielorraso de placa de yeso.
- Canalización de todas las instalaciones eléctricas. Ejecución de nueva instalación eléctrica con tablero principal como centro coordinador de todas las instalaciones del aula.
- Provisión y colocación de luminarias, pantalla mecánica, proyector y parlantes.
- Acondicionamiento de la abertura de ingreso e incorporación de equipamientos necesarios según reglamentos de seguridad.
- Pintura de Mamposterías interiores y cielorrasos completa. Previo mejorado de zonas irregulares, y eliminación de imperfecciones y limpieza general, se realizara un lijado general de todas las superficies, y a continuación un sellado de todas las fisuras. Se aplicaran cinco manos de enduido plástico en toda la superficie tanto de muros como en los cielorrasos y se repararan todas las fisuras y perforaciones. Se aplicarán tres (3) manos de pintura látex interior profesional, según corresponda. Color blanco.

Aula para conferencias

Refuncionalización de aula Ing. José Babini,

Descripción técnica

Mobiliario:

- Nuevas mesas fijas de trabajo de melamina color haya.
- Nuevas mobiliario en estrado, compuesto por mesa fija y lugar de guardado
- Nuevas sillas con características ergonómicas que garanticen el confort y la comodidad




Sistema de oscurecimiento a través de la colocación de 2 cortinas de sistema Roller doble.

Sistema de climatización: reparación y puesta en funcionamiento del sistema de aire acondicionado existente.

Acondicionamiento tecnológico: se deberá proveer de los siguientes servicios, por lo cual se debe garantizar la instalación desde los puntos más cercanos al aula.

- Conexión wifi
- Provisión de tomas corrientes por cada puesto de trabajo incorporado en mobiliario
- Conexión para teleconferencias
- Sistema de audio y microfones

AULA BABINI PROPUESTA

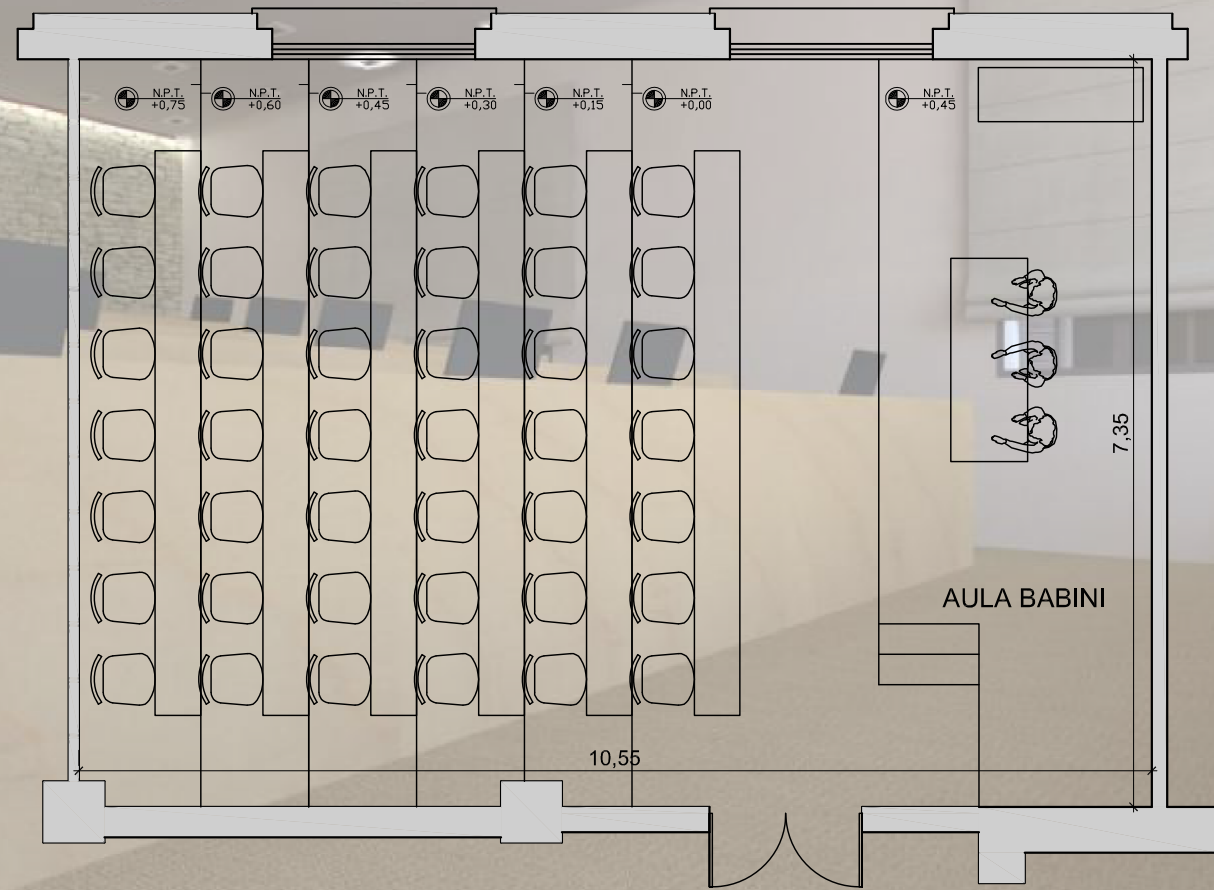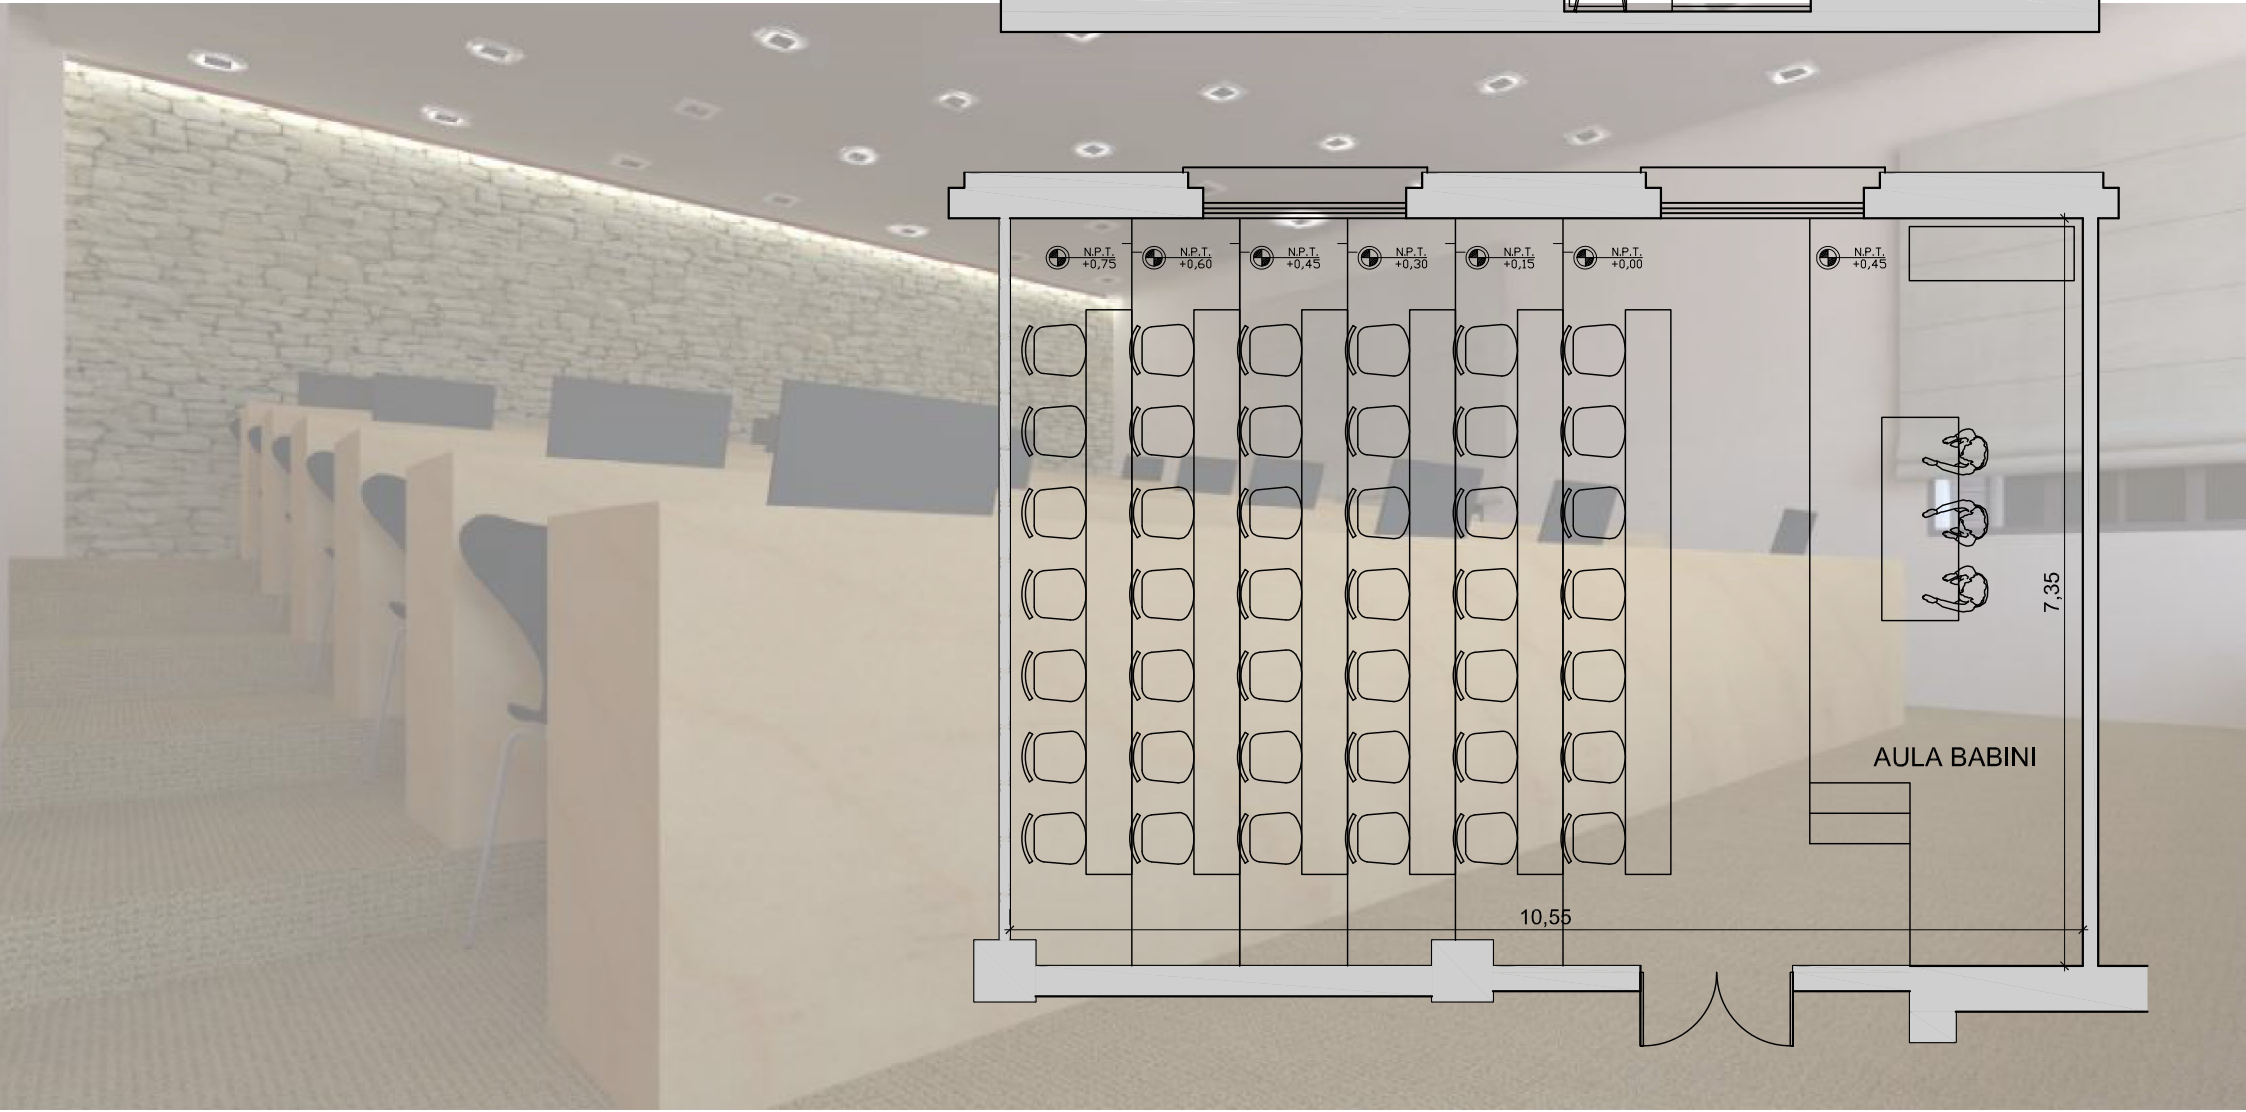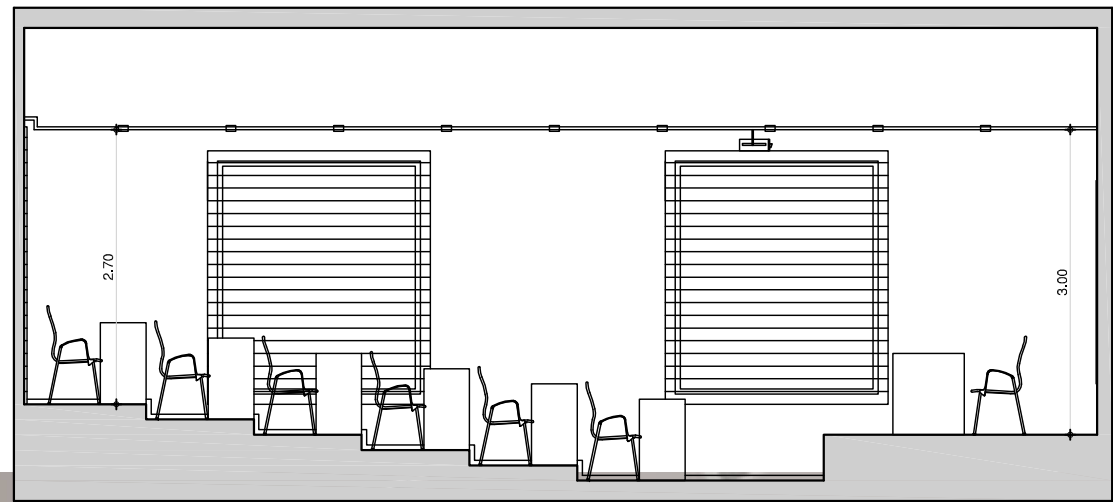



AULLA BABINI PROPUESTA

ACTUAL ESTADO



PROPUESTA

AULLA BABINI PROPUESTA

 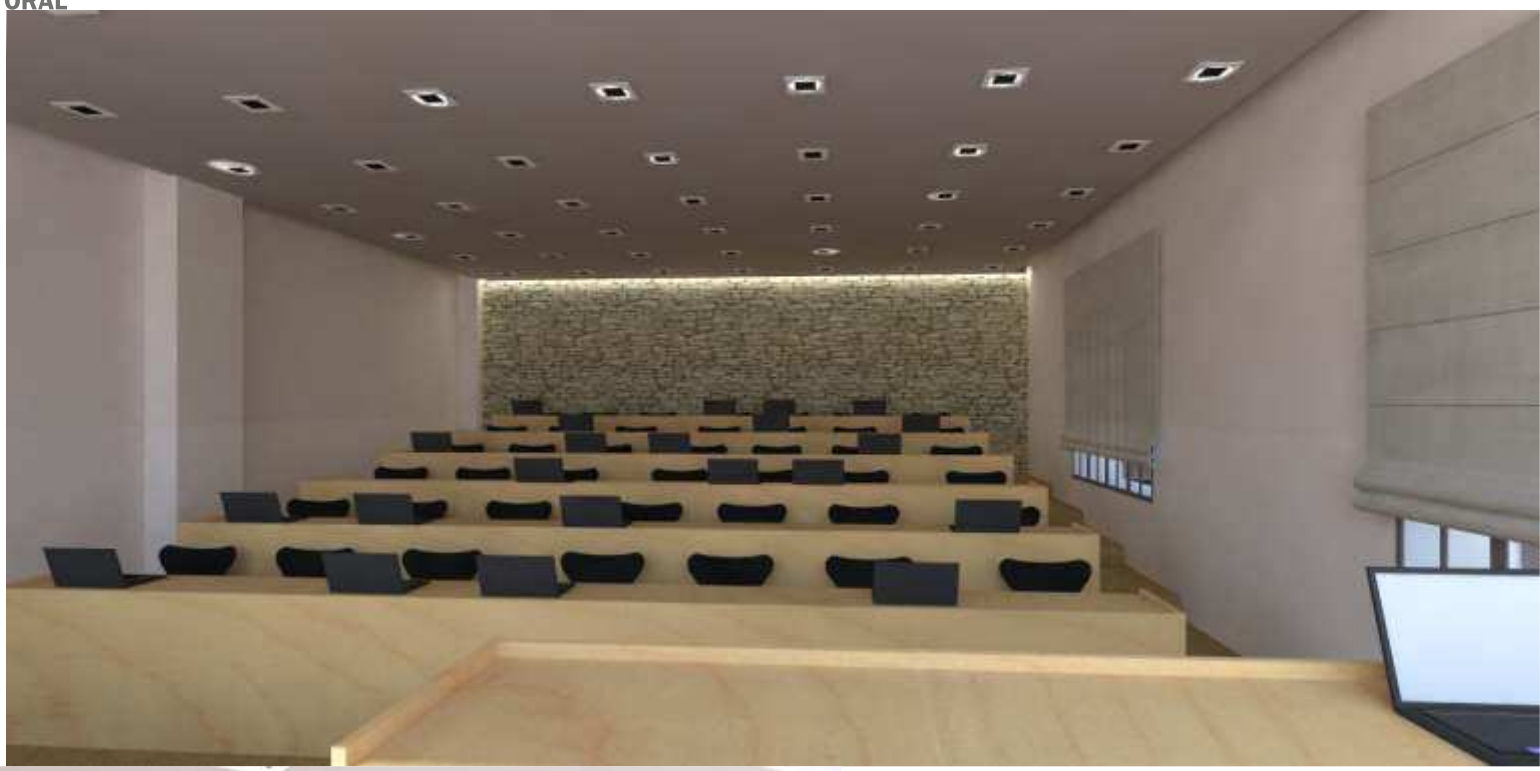




AULLA BABINI PROPUESTA






AULA BABINI MOBILIARIO



Estrado

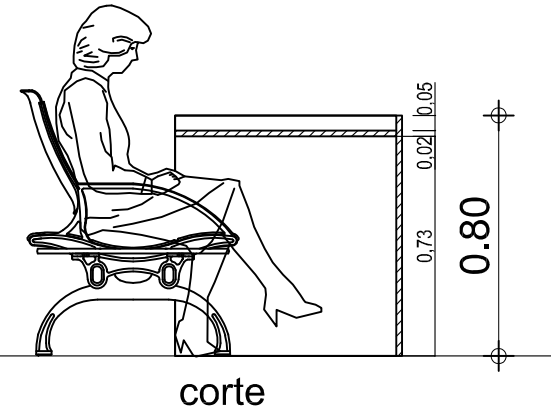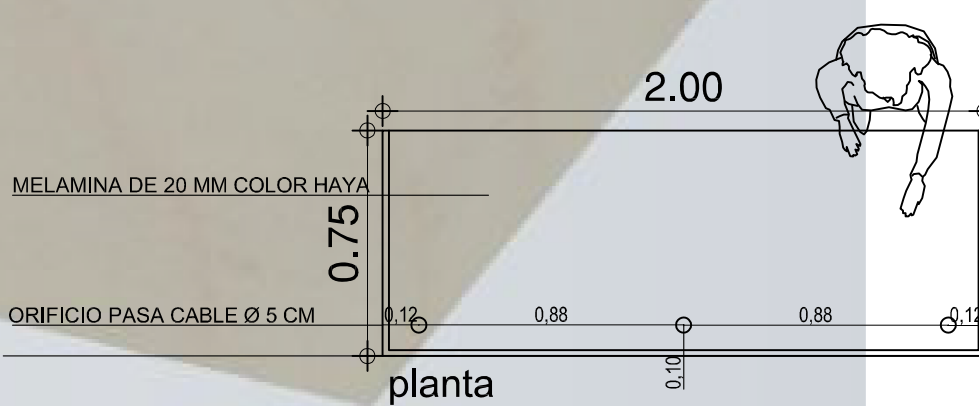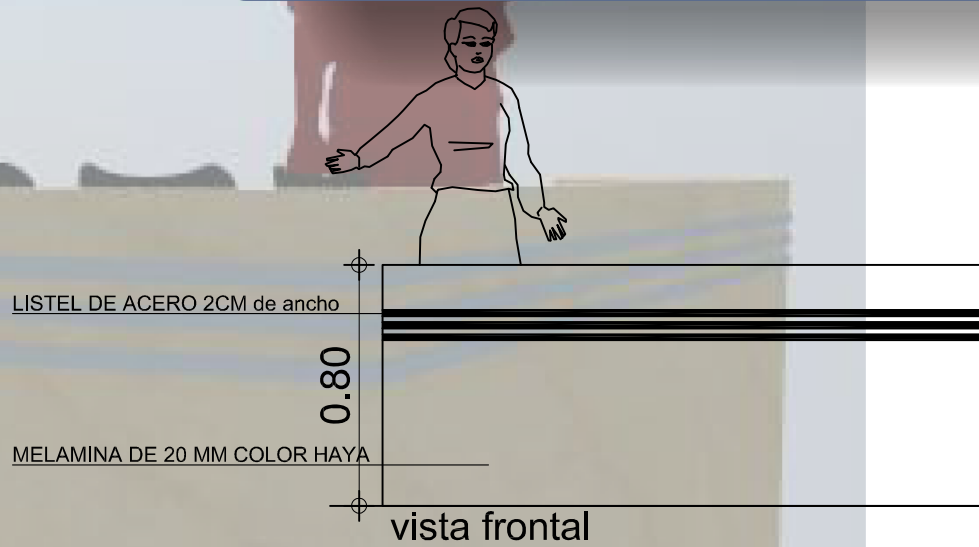

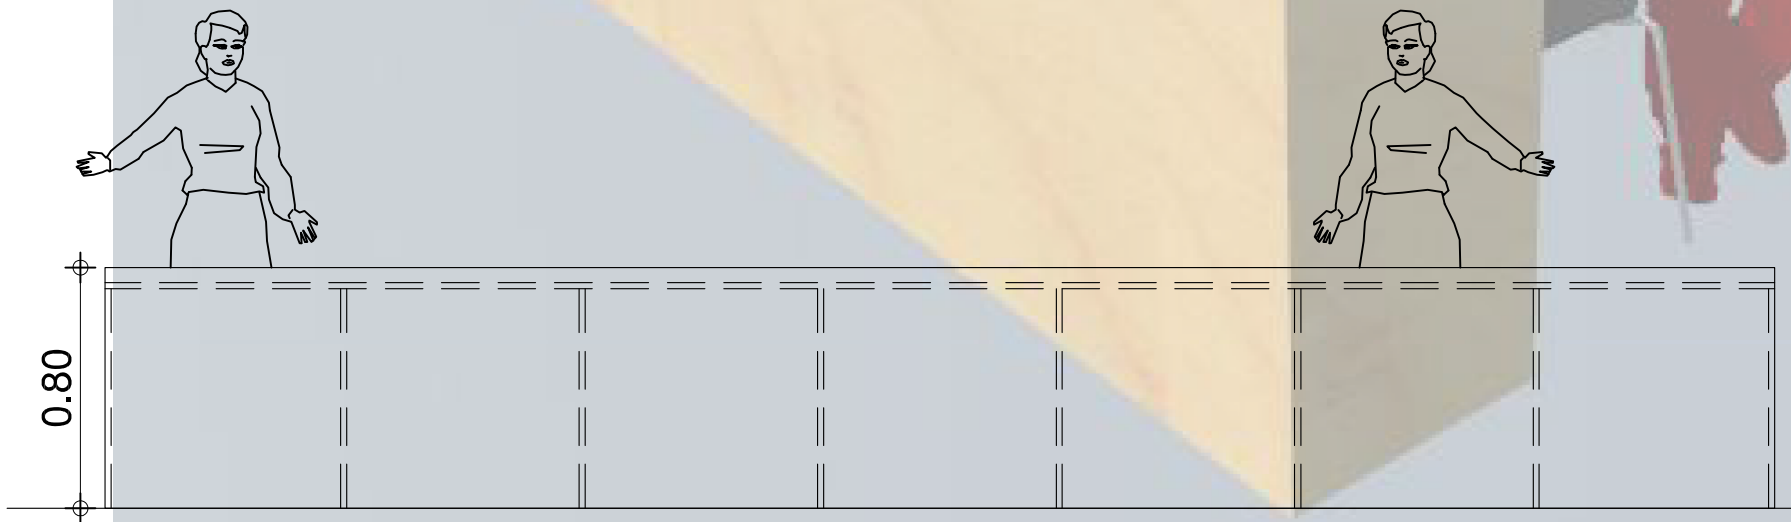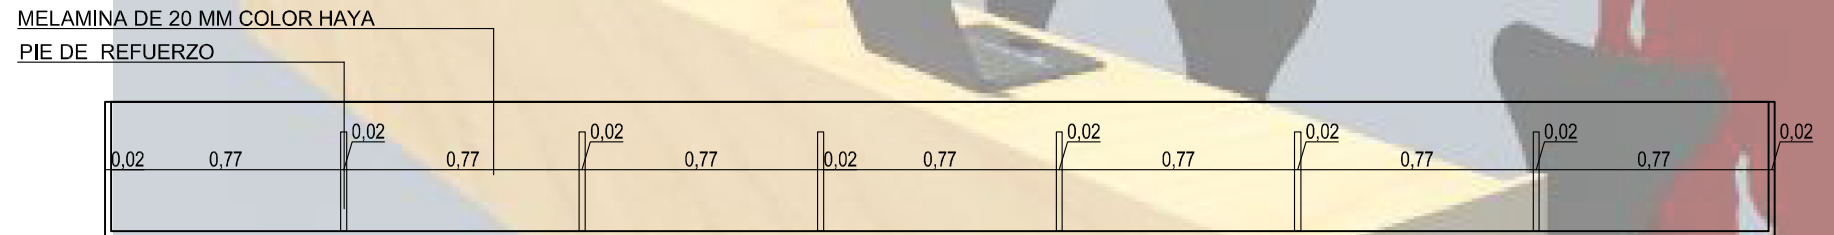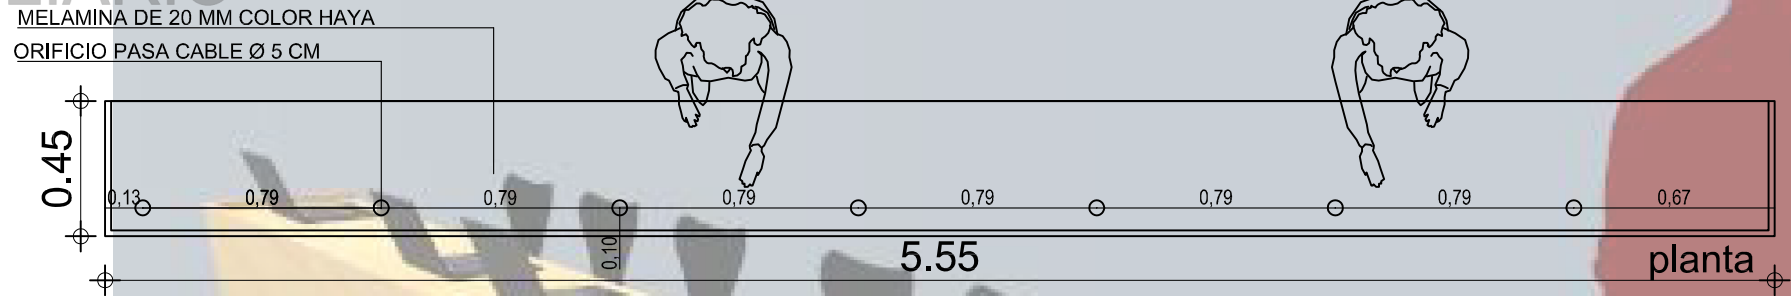

vista frontal